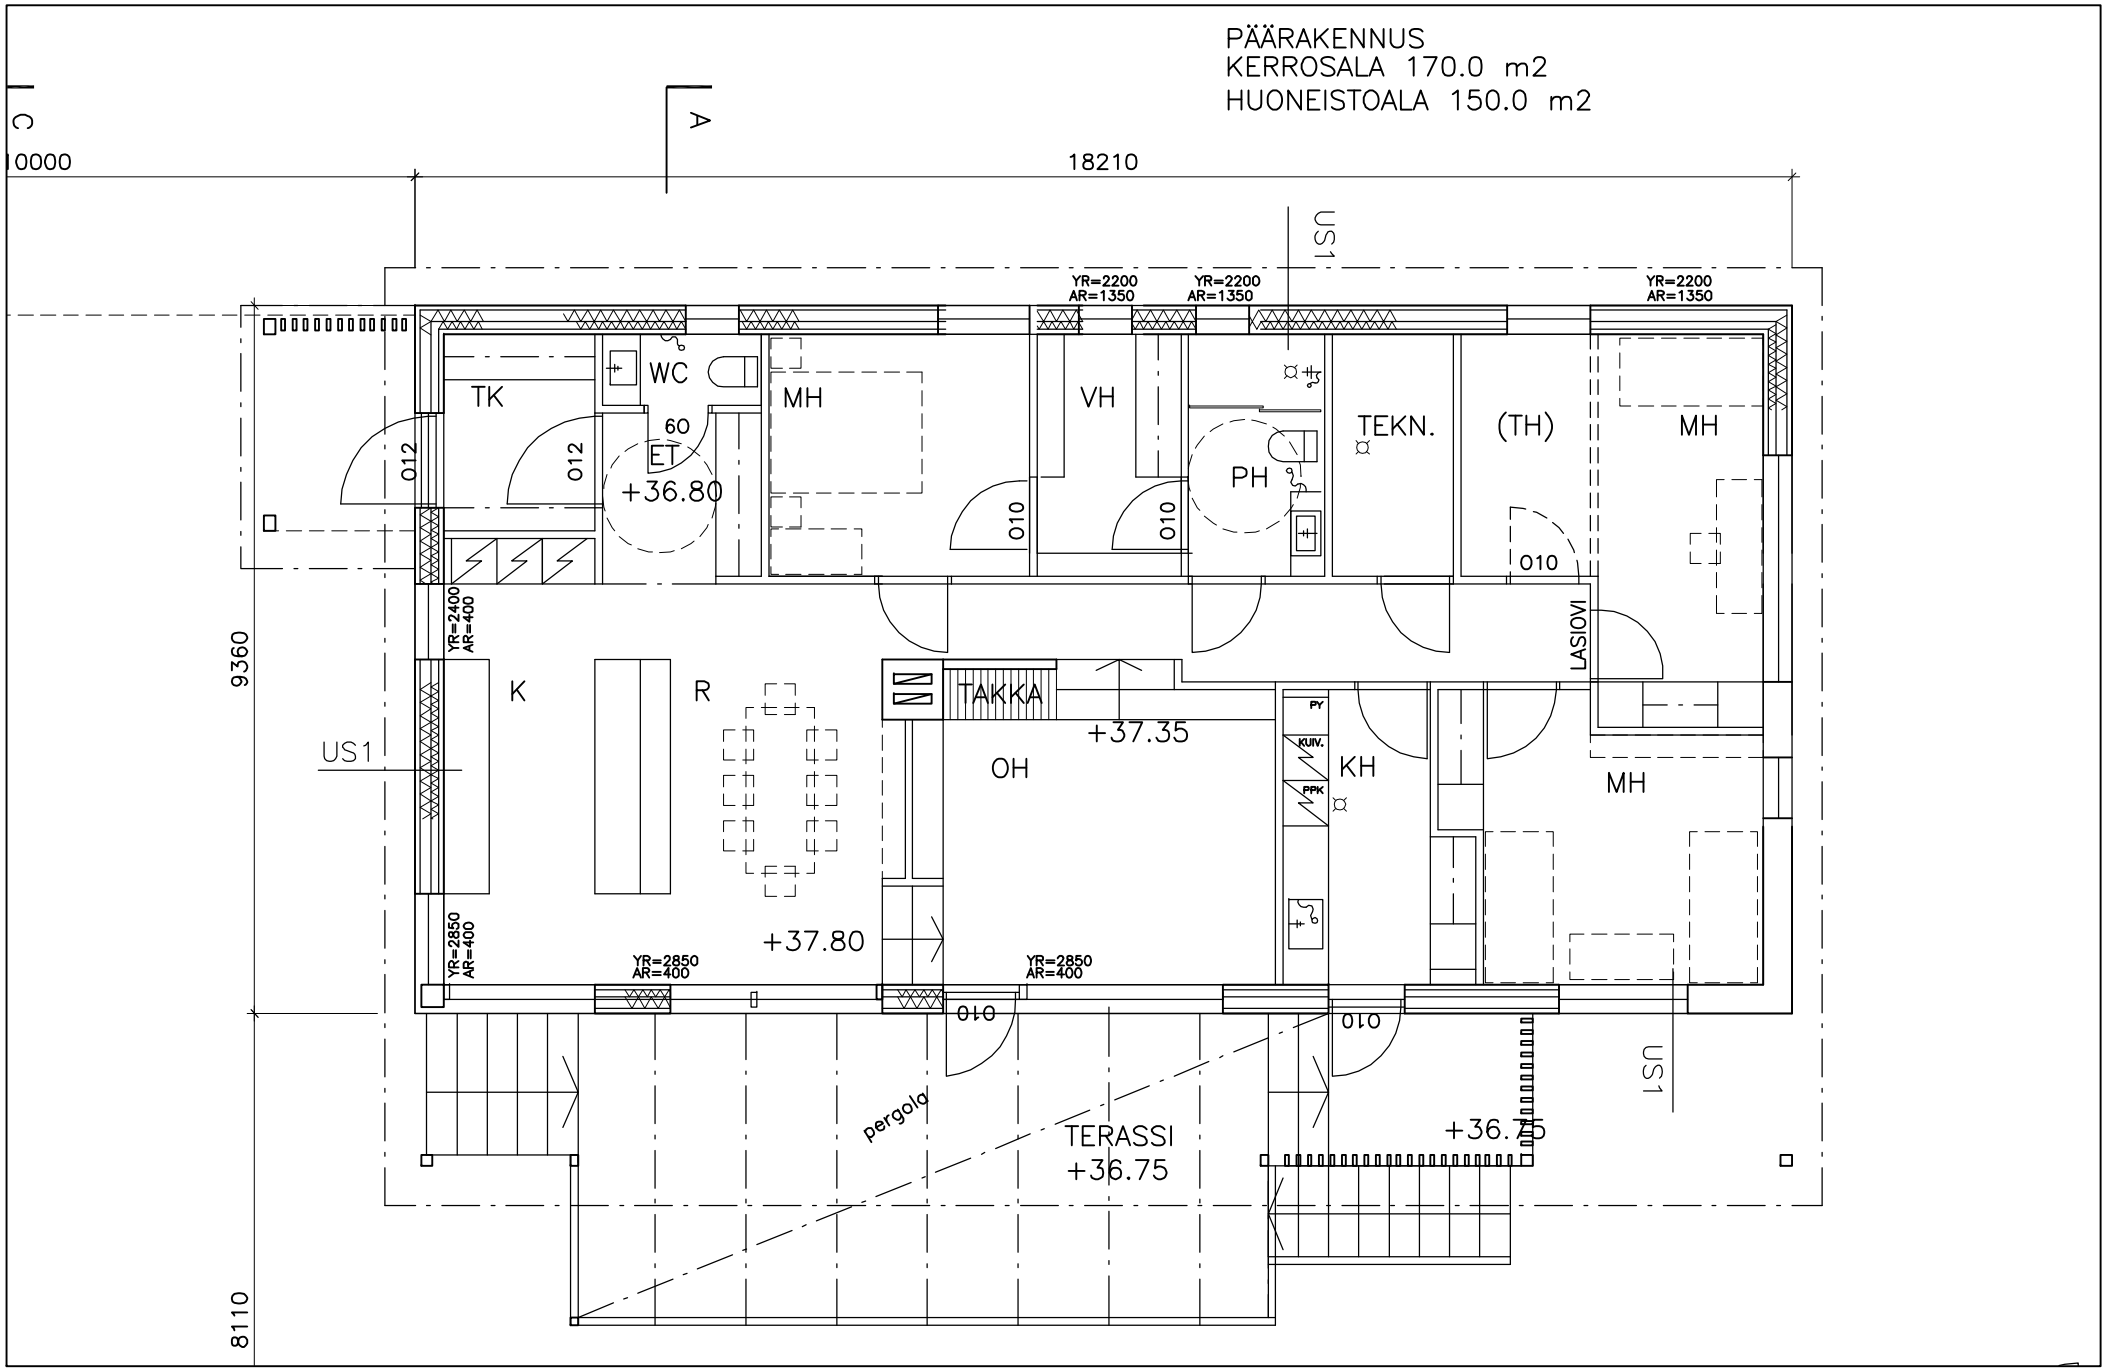


TALO OSMANKÄÄMI 1.KRS 1:100 (TULOSTUS A4–KOOSSA) 12.04.2011