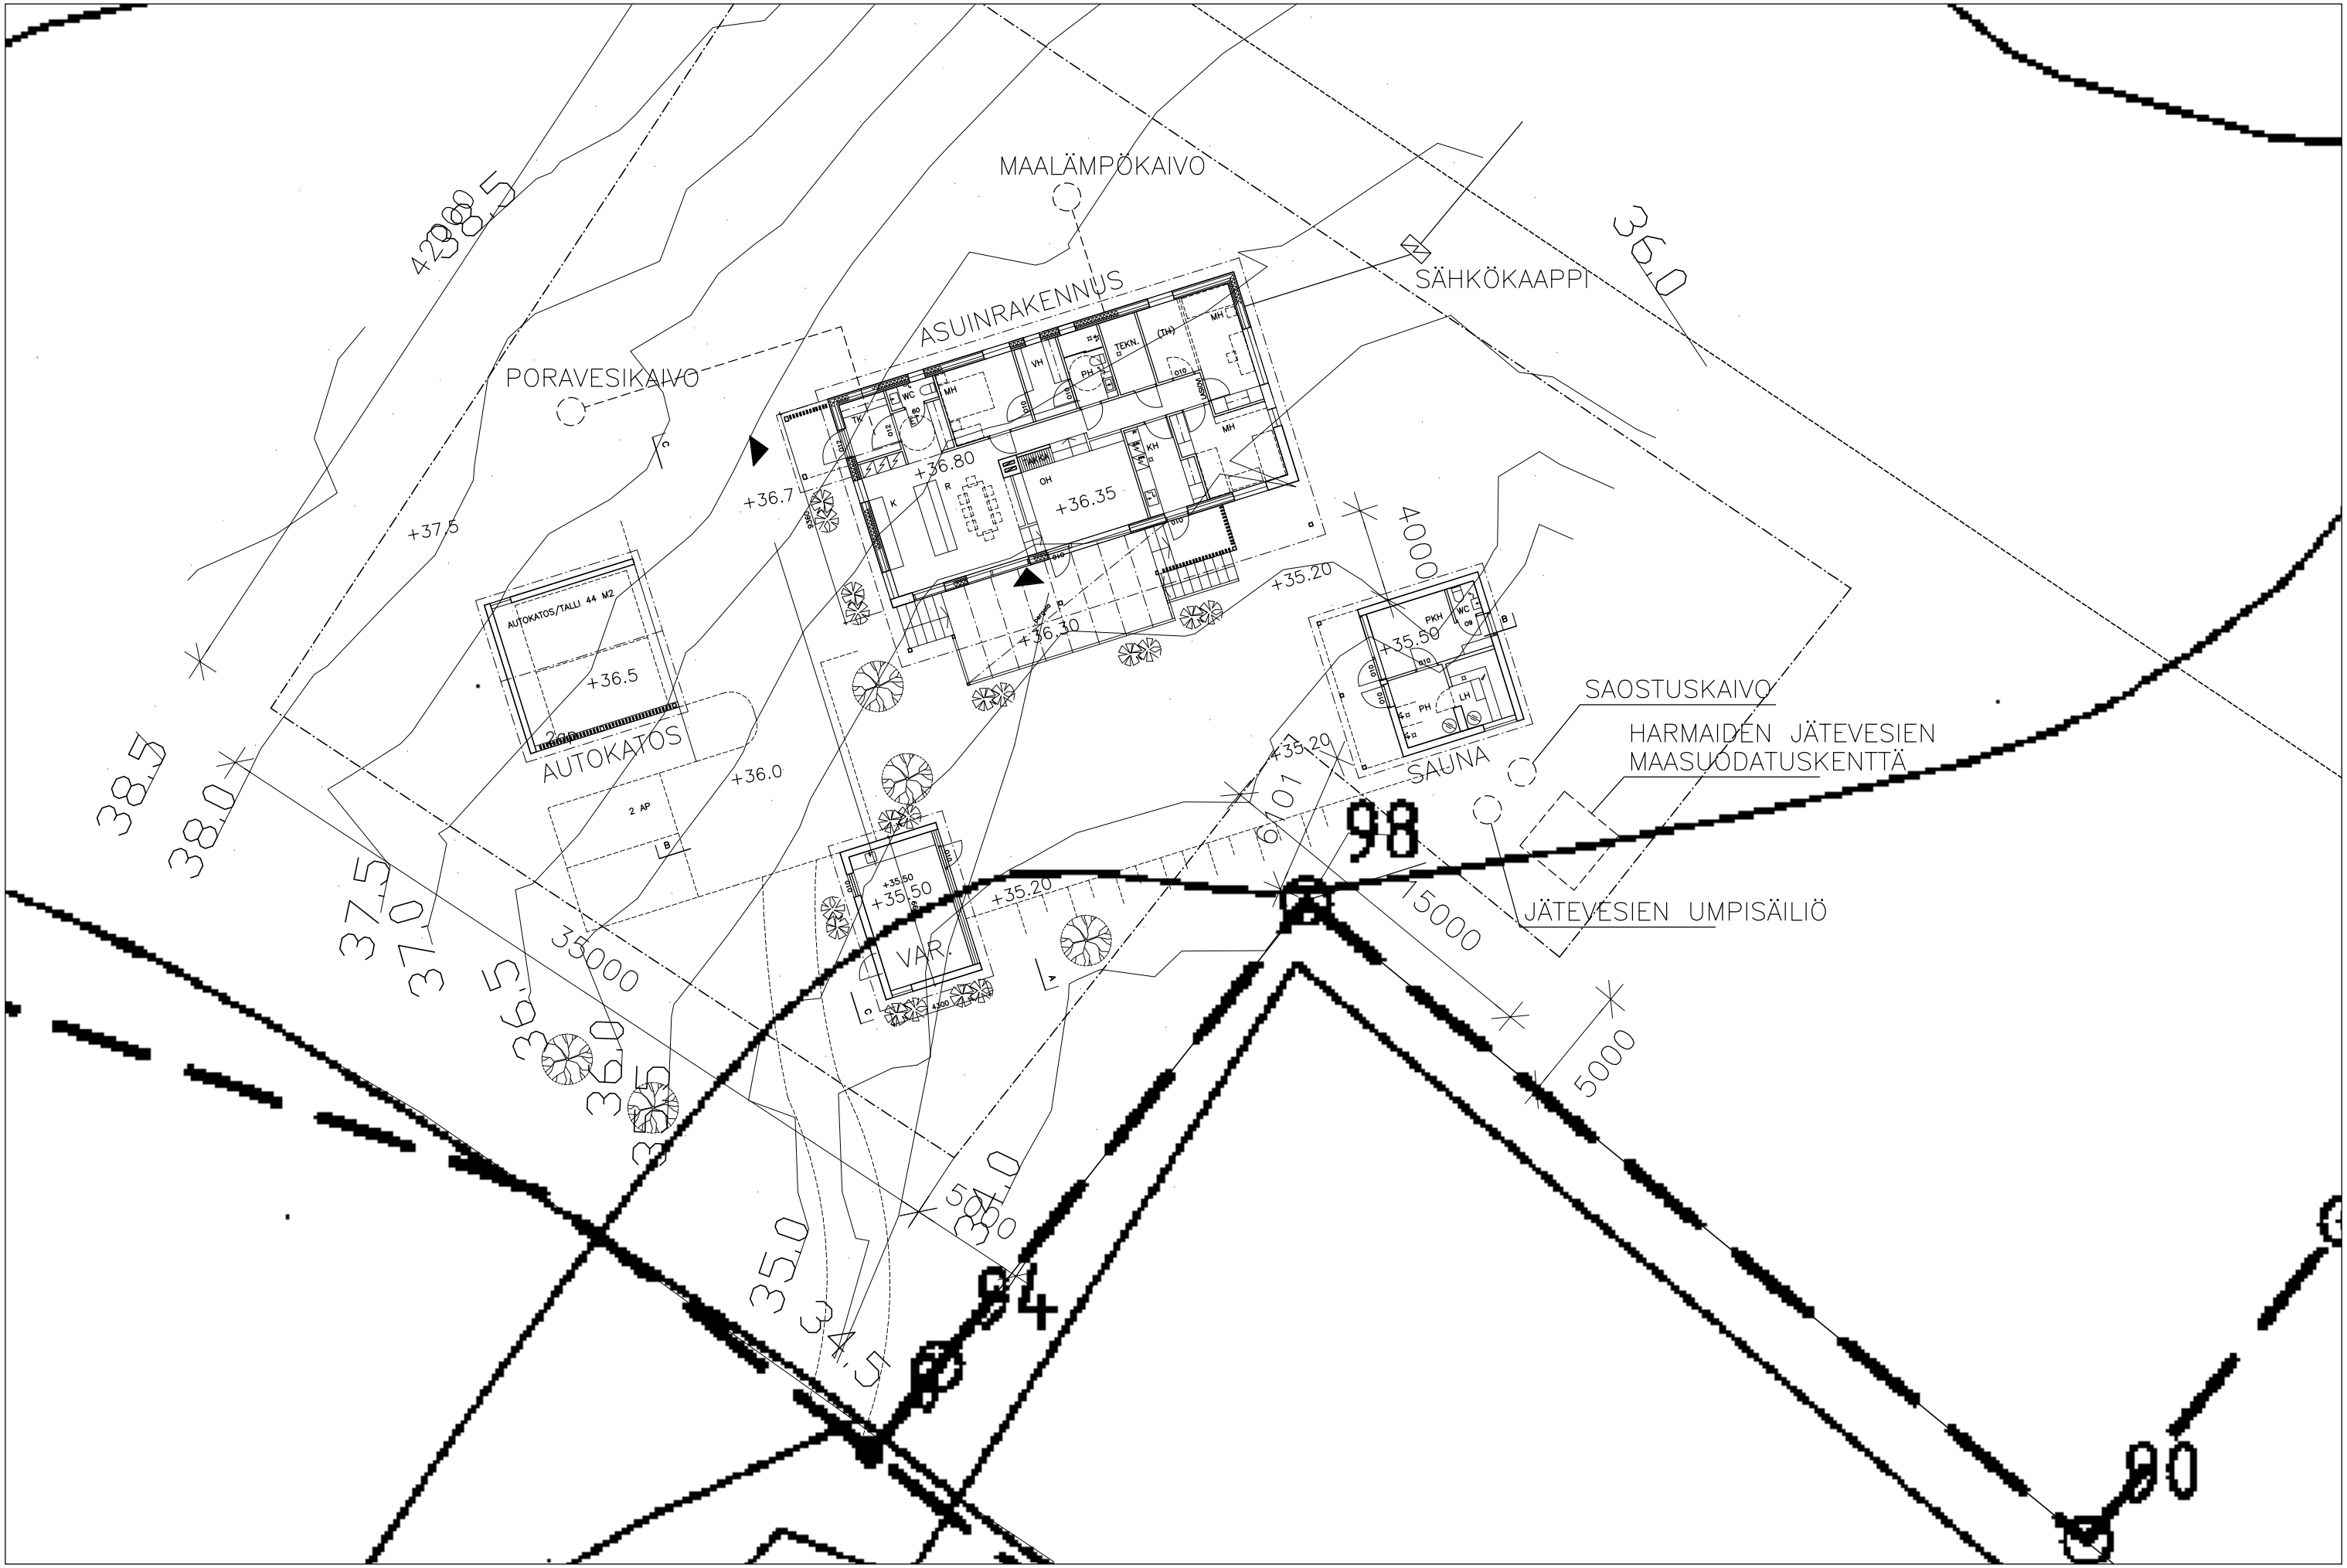

TALO OSAMNKÄÄMI, PORVOO ASEMAPIIRROS 1:250 14.04.2011